

Projekt

z dnia 16 lutego 2026 r.

Zatwierdzony przez

**UCHWAŁA NR XXII. .2026
RADY MIEJSKIEJ GMINY OSIECZNA**

z dnia 24 lutego 2026 r.

**w sprawie uchwalenia zmiany miejscowego planu zagospodarowania przestrzennego – miasta i gminy
Osieczna dla działki Nr 311/2 w miejscowości Osieczna**

Na podstawie art. 18 ust. 2 pkt 5 i art. 40 ust. 1 ustawy z dnia 8 marca 1990 r. o samorządzie gminnym (t.j. Dz. U. z 2025 r. poz. 1153 ze zmianami) oraz art. 20 ustawy z dnia 27 marca 2003 r. o planowaniu i zagospodarowaniu przestrzennym (t.j. Dz. U. z 2024 r. poz. 1130 ze zmianami), a także w związku z uchwałą Nr VII.47.2024 Rady Miejskiej Gminy Osieczna z dnia 29 października 2024 r. w sprawie przystąpienia do sporządzenia zmiany miejscowego planu zagospodarowania przestrzennego – miasta i gminy Osieczna dla działki Nr 311/2 w miejscowości Osieczna, po stwierdzeniu, że nie narusza on ustaleń Studium uwarunkowań i kierunków zagospodarowania przestrzennego Miasta i Gminy Osieczna, zatwierdzonego uchwałą Nr XXIII/148/2001 Rady Miejskiej w Osiecznej z dnia 28 czerwca 2001 roku /ze zmianami/, Rada Miejska Gminy Osieczna uchwala, co następuje:

**Rozdział 1.
USTALENIA OGÓLNE**

§ 1. 1. Uchwala się „Zmianę miejscowego planu zagospodarowania przestrzennego – miasta i gminy Osieczna dla działki Nr 311/2 w miejscowości Osieczna.

2. Integralną częścią uchwały jest:

- 1) rysunek planu w skali 1:1000 stanowiący załącznik nr 1;
- 2) rozstrzygnięcia o sposobie rozpatrzenia uwag do projektu miejscowego planu zagospodarowania przestrzennego, stanowiące załącznik nr 2;
- 3) rozstrzygnięcia o sposobie realizacji zapisanych w planie inwestycji z zakresu infrastruktury technicznej, które należą do zadań własnych gminy oraz o zasadach ich finansowania, zgodnie z przepisami o finansach publicznych, stanowiące załącznik nr 3;
- 4) dokument elektroniczny zawierający dane przestrzenne, stanowiący załącznik nr 4.

3. Granice obszaru objętego planem przedstawiono na rysunku planu, załączniku nr 1.

§ 2. 1. Ilekcrc w uchwale jest mowa o:

- 1) nieprzekraczalnej linii zabudowy - należy przez to rozumieć linię ograniczającą obszar, na którym dopuszcza się wznoszenie budynków. Poza obszarem wyznaczonym przez nieprzekraczalną linię zabudowy – do 1,5 m – dopuszcza się realizację infrastruktury technicznej oraz wykuszy, zadaszeń wejściowych, ramp, podestów, tarasów bez podpiwniczenia, schodów i okapów;
- 2) planie - rozumie się przez to miejscowy plan zagospodarowania przestrzennego, o którym mowa w §1 niniejszej uchwały;
- 3) rysunku planu - rozumie się przez to graficzny zapis planu, będący załącznikiem graficznym do niniejszej uchwały;
- 4) uchwale - rozumie się przez to niniejszą uchwałę;

2. Pojęcia niezdefiniowane należy rozumieć zgodnie z obowiązującymi przepisami odrębnymi.

§ 3. 1. Na obszarze objętym planem ustala się następujące przeznaczenie terenu:

- 1) teren zabudowy mieszkaniowej jednorodzinnej lub usług, oznaczony na rysunku planu symbolem MN-U;
2. Na rysunku planu obowiązującymi oznaczeniami są:
 - 1) granica obszaru objętego miejscowym planem zagospodarowania przestrzennego;
 - 2) linia rozgraniczająca tereny o różnym przeznaczeniu i/lub różnych zasadach zagospodarowania;
 - 3) nieprzekraczalna linia zabudowy.
3. Pozostałe oznaczenia graficzne na rysunku planu nie stanowią obowiązujących ustaleń planu i mają charakter informacyjny bądź postulatywny.

Rozdział 2.

ZASADY OGÓLNE ZAGOSPODAROWANIA TERENÓW

§ 4. Zasady ochrony środowiska, przyrody i krajobrazu kulturowego

1. Teren planu położony jest w Obszarze Chronionego Krajobrazu „Krzywińsko -Osieckiego wraz z zadrzewieniami gen. Dezyderego Chłapowskiego i kompleksem leśnym Osieczna-Góra”. Obowiązują zakazy, nakazy, zapewnienia i obowiązki ustalone przepisami odrębnymi.
2. Ustala się stosowanie do celów grzewczych paliw charakteryzujących się niskimi wskaźnikami emisji substancji do powietrza oraz urządzeń do ich spalania charakteryzujących się wysokim stopniem sprawności.
3. Projektowany sposób zagospodarowania terenu nie powinien stanowić zagrożenia dla środowiska, głównie środowiska wodnego oraz powietrza atmosferycznego zgodnie z przepisami odrębnymi.
4. Oddziaływanie związane z projektowanym sposobem zagospodarowania terenu nie może powodować przekroczenia standardów jakości środowiska określonych w przepisach odrębnych poza terenem, do którego inwestor posiada tytuł prawny.
5. Ustala się zachowanie ochrony przed hałasem poprzez zapewnienie jak najlepszego stanu akustycznego środowiska, a w szczególności poprzez utrzymanie poziomu hałasu poniżej dopuszczalnego lub na poziomie określonym w przepisach szczególnych. W przypadku terenów podlegających ochronie akustycznej należy zastosować rozwiązania techniczne zapewniające właściwe, określone w przepisach odrębnych warunki akustyczne tj. na terenach oznaczonych na rysunku planu symbolem MN-U - jak dla terenów zabudowy mieszkaniowo - usługowej, zgodnie z przepisami odrębnymi.

§ 5. Zasady ochrony dziedzictwa kulturowego i zabytków oraz dóbr kultury współczesnej: W razie natrafienia w trakcie prac ziemnych na obiekty, co do których istnieje przypuszczenie, że są zabytkami archeologicznymi, należy postępować zgodnie z przepisami odrębnymi.

§ 6. Wymagania wynikające z potrzeb kształtowania przestrzeni publicznych: Nie wyznacza się przestrzeni publicznych.

§ 7. Szczególne warunki zagospodarowania terenów oraz ograniczenia w ich użytkowaniu: Obowiązują nakazy, zakazy i ograniczenia wynikające z położenia w bezpośrednim sąsiedztwie drogi wojewódzkiej nr 432, zgodnie z obowiązującymi przepisami odrębnymi.

§ 8. Ustalenia dotyczące szczegółowych zasad i warunków scalania i podziału nieruchomości:

1. Wydzielanie działek z bezpośrednim lub pośrednim - poprzez dojazd, dostępem do drogi publicznej.
2. Dopuszcza się wydzielenie działek dla urządzeń infrastruktury technicznej, stosownie do potrzeb i zgodnie z przepisami odrębnymi.
3. Dopuszcza się scalanie i/lub podział nieruchomości celem uregulowania własności i granic.
4. Sposób podziału nieruchomości określono w ustaleniach szczegółowych w Rozdziale III.

§ 9. Zasady modernizacji, rozbudowy i budowy systemów komunikacji i infrastruktury technicznej:

1. W przypadku kolizji istniejącej infrastruktury technicznej z planowanym zagospodarowaniem, dopuszcza się jej przebudowę i zmianę jej przebiegu zgodnie z przepisami szczególnymi i odrębnymi.
2. Dla wszystkich urządzeń infrastruktury technicznej ustala się konieczność zapewnienia dostępu w celu wykonania bieżących konserwacji, napraw i remontów.

3. Docelowo realizacja pełnego zakresu uzbrojenia terenu: sieci kanalizacyjnej /sanitarnej i deszczowej/, wodociągowej, gazowej, energetycznej i telekomunikacyjnej - poprzez rozbudowę, przebudowę istniejących i budowę nowych sieci infrastruktury technicznej.

4. Ustala się następujące zasady w zakresie modernizacji, rozbudowy i budowy systemów komunikacji oraz miejsc postojowych.

- 1) dostępność komunikacyjna z terenów komunikacji publicznej będącej w bezpośrednim sąsiedztwie planu;
- 2) ustala się obowiązek zapewnienia właściwej ilości stanowisk postojowych, w tym parkingów i garaży: dla terenów oznaczonych symbolem: MN-U - w ilości nie mniejszej niż 2 miejsca postojowe na jeden lokal mieszkalny wliczając w to garaż oraz w ilości nie mniejszej niż 1 miejsce postojowe na każde rozpoczęte 30 m² powierzchni użytkowej usług;
- 3) ustala się zapewnienie miejsc na parkowanie pojazdów zaopatrzonych w kartę parkingową w przypadku, jeżeli wystąpi taka konieczność, w ilości i na zasadach przewidzianych w przepisach odrębnych z zakresu dróg publicznych.

5. Zasady modernizacji, rozbudowy i budowy infrastruktury technicznej w zakresie instalacji wodociągowej i kanalizacyjnej:

- 1) ustala się zaopatrzenie w wodę na cele socjalno-bytowe, poprzez rozbudowę istniejącej sieci wodociągowej, na warunkach określonych przez dysponenta sieci;
- 2) ustala się odprowadzenie ścieków komunalnych do sieci kanalizacji sanitarnej;
- 3) kompleksowe rozwiązanie odprowadzania wód opadowych i roztopowych
- zgodnie z obowiązującymi przepisami;
- 4) należy zapewnić zaopatrzenie wodne do celów gaśniczych oraz drogi pożarowe zapewniające swobodny dojazd dla jednostek straży pożarnej oraz warunki do prowadzenia działań ratowniczych.

6. Zasady modernizacji, rozbudowy i budowy infrastruktury technicznej w zakresie elektroenergetyki:

- 1) zaopatrzenie w energię elektryczną w oparciu o istniejącą, rozbudowaną i przebudowywaną, na potrzeby planu infrastrukturę elektroenergetyczną;
- 2) sytuowanie dodatkowych urządzeń infrastruktury technicznej w zakresie elektroenergetyki, z zachowaniem warunków technicznych - w tym budowy stacji transformatorowej oraz sieci i urządzeń dla energii z odnawialnych źródeł energii zgodnie z przepisami odrębnymi;
- 3) przyłączenie nowych odbiorców do sieci elektroenergetycznej na zasadach określonych przepisami odrębnymi;
- 4) ustala się realizację wyłącznie kablowych sieci elektroenergetycznych i oświetleniowych. Nie zezwala się na budowę linii napowietrznych;
- 5) dla istniejącej i planowanej sieci uwzględnić wynikające z jej istnienia oraz jej pasów technologicznych obostrzenia w zagospodarowaniu terenu, zgodnie z przepisami odrębnymi.

7. Zasady modernizacji, rozbudowy i budowy infrastruktury technicznej w zakresie sieci gazowych:

- 1) dostawa gazu na cele socjalno - bytowe poprzez budowę sieci gazowej;
- 2) zezwala się na lokalizację obiektów celu publicznego i/lub indywidualnego zaopatrzenia w gaz. Lokalizacje obiektów spełniać muszą warunki określone w przepisach szczególnych i odrębnych;
- 3) zachować strefy kontrolowane dla gazociągów zgodnie z obowiązującymi przepisami odrębnymi.

8. Zasady modernizacji, rozbudowy i budowy infrastruktury technicznej w zakresie telekomunikacji: Ustala się rozbudowę sieci kablowej telekomunikacyjnej wraz z niezbędnymi urządzeniami technicznymi dla zasilenia terenów nowego zainwestowania według technicznych warunków przyłączenia.

9. Zasady gospodarki odpadami: Gospodarkę odpadami należy rozwiązywać zgodnie z obowiązującymi przepisami odrębnymi, z uwzględnieniem segregacji odpadów i właściwego zabezpieczenia odpadów niebezpiecznych.

Rozdział 3.

USTALENIA SZCZEGÓŁOWE

§ 10. Dla terenu zabudowy mieszkaniowej jednorodzinnej lub usług, oznaczonego na rysunku planu symbolem: MN-U ustala się obowiązujące parametry i wskaźniki kształtowania zabudowy oraz zagospodarowania terenu:

1. Przeznaczenie terenu - teren zabudowy mieszkaniowej jednorodzinnej lub usług.
2. Dopuszcza się lokalizację zieleni, obiektów małej architektury, urządzeń infrastruktury technicznej, miejsc postojowych, dojazdów obiektów gospodarczych i garażowych.
3. Nieprzekraczalna linia zabudowy: 5,00m, 6,00m, zgodnie z rysunkiem planu.
4. Maksymalna i minimalna nadziemna intensywność zabudowy jako wskaźnik powierzchni całkowitej zabudowy w odniesieniu do powierzchni działki budowlanej: od 0,1 do 1,5.
5. Maksymalna powierzchnia zabudowy działki: 70% powierzchni działki.
6. Powierzchnia biologicznie czynna, nie mniej niż 20% powierzchni działki.
7. Charakterystyka zabudowy:
 - 1) geometria dachu - dowolna;
 - 2) wysokość: do trzech kondygnacji nadziemnych w tym poddasze użytkowe; maksymalna wysokość w kalenicy 11,0 m w przypadku dachu spadowego; 9,00 m w przypadku dachu płaskiego.
8. Usytuowanie - możliwość lokalizacji budynków gospodarczych i garażowych w granicy lub 1,50m od granicy działki budowlanej.
9. Zasady podziału terenu na działki:
 - 1) linie podziału prostopadłe lub zbliżone do prostopadłych do osi drogi;
 - 2) powierzchnia: min. 450 m².
10. Dostępność komunikacyjna z terenów komunikacji publicznej, przyległych do obszaru planu.

Rozdział 4.

USTALENIA KOŃCOWE


§ 11. Zgodnie z art. 15 ust. 2 i art. 36 ust. 4 ustawy z dnia 27 marca 2003 r. o planowaniu i zagospodarowaniu przestrzennym (t.j. Dz. U. z 2024 r. poz. 1130 ze zm.) dla terenów o nowych funkcjach wyznaczonych w planie ustala się 20% stawkę służącą naliczaniu opłaty z tytułu wzrostu wartości nieruchomości.

§ 12. Zgodnie z ustawą o ochronie gruntów rolnych i leśnych z dnia 3 lutego 1995 r. (t.j. Dz. U. z 2024 r. poz. 82) obszar niniejszego planu nie wymaga uzyskania zgody na zmianę przeznaczenia na cele nierolnicze.

§ 13. Wykonanie niniejszej uchwały powierza się Burmistrzowi Gminy Osieczna.

§ 14. Uchwała wchodzi w życie po upływie 14 dni od daty ogłoszenia w Dzienniku Urzędowym Województwa Wielkopolskiego.

**ZMIANA MIEJSCOWEGO PLANU ZAGOSPODAROWANIA PRZESTRZENNEGO
MIASTA I GMINY OSIECZNA DLA DZIAŁKI NR 311/2 W MIEJSCOWOŚCI OSIECZNA**

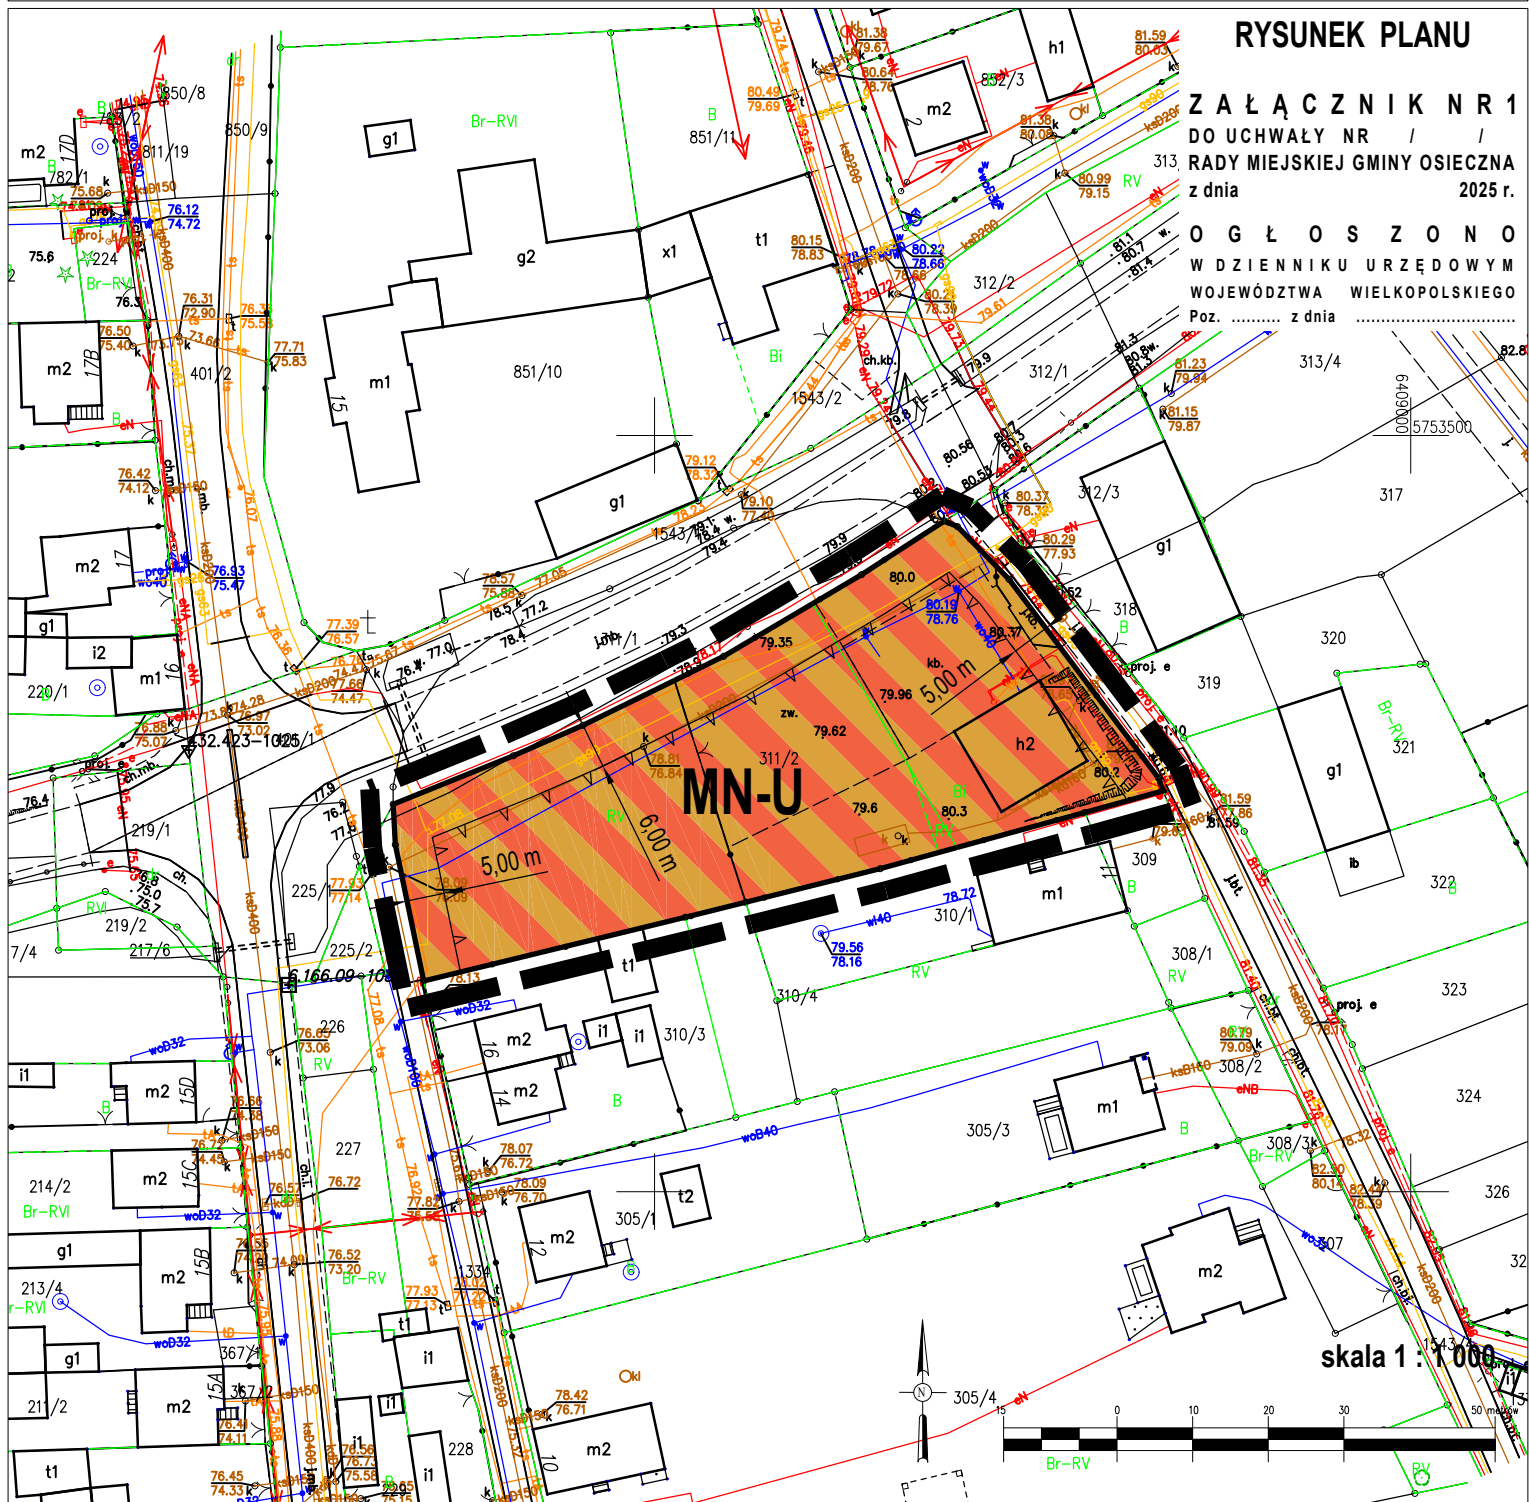

FRAGMENT STUDIUM UWARUNKOWAŃ I KIERUNKÓW ZAGOSPODAROWANIA PRZESTRZENNEGO GMINY OSIECZNA



RYSUNEK PLANU

Z A Ł Ą C Z N I K N R 1
DO UCHWAŁY NR / /
RADY MIEJSKIEJ GMINY OSIECZNA
z dnia 2025 r.

O G Ł O S Z E N I E
W DZIENNIKU URZĘDOWYM
WOJEWÓDZTWA WIELKOPOLSKIEGO
Poz. z dnia

skala 1 : 1 000

LEGENDA


OZNACZENIA LINIOWE



granica obszaru objętego miejscowym planem zagospodarowania przestrzennego



linia rozgraniczająca tereny o różnym
przeznaczeniu i/lub różnych zasadach
zagospodarowania

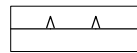

nieprzekraczalana linia zabudowy

PRZEZNACZENIE TERENU



teren zabudowy mieszkaniowej jednorodzinnej
lub usług

Załącznik nr 2 do uchwały nr XXII. .2026

Rady Miejskiej Gminy Osieczna

z dnia 24 lutego 2026 r.

ROZSTRZYGNIĘCIE

Rady Miejskiej Gminy Osieczna

w sprawie rozpatrzenia uwag wniesionych podczas konsultacji społecznych dotyczących zmiany miejscowego planu zagospodarowania przestrzennego - miasta i gminy Osieczna dla działki nr 311/2 w miejscowości Osieczna.

Na podstawie art. 20 ust. 1 ustawy z dnia 27 marca 2003 r. o planowaniu i zagospodarowaniu przestrzennym (tekst jednolity Dz. U. z 2024 r. poz. 1130 ze zm.) Rada Miejska Gminy Osieczna rozstrzyga, co następuje:

Z powodu braku uwag nie rozstrzyga się o sposobie ich rozpatrzenia.

Załącznik nr 3 do uchwały nr XXII. .2026

Rady Miejskiej Gminy Osieczna

z dnia 24 lutego 2026 r.

ROZSTRZYGNIĘCIE

Rady Miejskiej Gminy Osieczna

w sprawie sposobu realizacji i zasadach finansowania inwestycji z zakresu infrastruktury technicznej zapisanych w projekcie zmiany miejscowego planu zagospodarowania przestrzennego - miasta i gminy Osieczna dla działki nr 311/2 w miejscowości Osieczna.

Na podstawie art. 20 ust. 1 z dnia 27 marca 2003 r. o planowaniu i zagospodarowaniu przestrzennym (tekst jednolity Dz. U. z 2024 r. poz. 1130 ze zm.) Rada Miejska Gminy Osieczna określa następujący sposób realizacji infrastruktury technicznej, należących do zadań własnych gminy oraz zasady ich finansowania:

§ 1. Inwestycje z zakresu infrastruktury technicznej, służące zaspokajaniu zbiorowych potrzeb mieszkańców, stanowią zgodnie z art. 7 ust. 1 ustawy z dnia 8 marca 1998 r. o samorządzie gminnym (tekst jednolity Dz. U. z 2025 r. poz. 1153 ze zm.) zadania własne gminy.

§ 2. Sposób realizacji inwestycji z zakresu infrastruktury technicznej, które należą do zadań własnych gminy:

1. Realizowane będzie zbrojenie i dozbrojenie terenu zgodnie z przepisami prawa materialnego i finansowego w tym zakresie.

2. Wydatki na poszczególne zadania realizacji zbrojenia terenu będą wymagały zabezpieczenia środków finansowych w budżecie gminy pochodzących z dochodów własnych gminy i innych źródeł.

3. Poszczególne zadania będą realizowane siłami własnymi gminy z dopuszczeniem realizacji sił zewnętrznych.

4. W każdym przypadku wyłonienie wykonawcy powinno odbywać się w trybie i na zasadach określonych w ustawie - Prawo zamówień publicznych.

§ 3. Zasady finansowania inwestycji z zakresu infrastruktury technicznej, które należą do zadań własnych gminy:

1. Powyższe zadania finansowane będą ze środków krajowych i unijnych. Środki krajowe pochodzić będą ze środków własnych gminy i budżetu państwa, funduszy i dotacji celowych, pożyczek i kredytów, środków instytucji pozabudżetowych.

Finansowanie inwestycji będzie odbywać się poprzez:

a) udział inwestorów w finansowaniu w ramach porozumień o charakterze cywilno-prawnym lub w formie partnerstwa publiczno-prywatnego – „PPP”, a także właścicieli nieruchomości,

b) wydatki z budżetu gminy,

c) współfinansowanie środkami zewnętrznymi, poprzez budżet gminy - w ramach m.in.:

- dotacji unijnych,
- dotacji samorządu województwa,
- dotacji i pożyczek z funduszy celowych,
- kredytów i pożyczek bankowych,
- innych środków zewnętrznych.

2. Dopuszcza się udział innych niż Gmina inwestorów w finansowaniu inwestycji z zakresu infrastruktury technicznej.

3. Rozstrzygnięcie nie jest uchwałą budżetową w sprawie planowanych wydatków na inwestycje z zakresu infrastruktury technicznej tylko propozycją do rozważenia przy uchwalaniu budżetu gminy w tej części.

Załącznik nr 4 do uchwały nr XXII. .2026
Rady Miejskiej Gminy Osieczna
z dnia 24 lutego 2026 r.

Załącznik4.gml - na podstawie art. 67a ust. 1 ustawy z dnia 27 marca 2003 r. o planowaniu i zagospodarowaniu przestrzennym (tekst jednolity Dz. U. z 2024 r. poz. 1130 ze zm.).

Uzasadnienie

do uchwały Nr XXII. 2026 Rady Miejskiej Gminy Osieczna z dnia 24 lutego 2026 r. w sprawie uchwalenia zmiany miejscowego planu zagospodarowania przestrzennego – miasta i gminy Osieczna dla działki Nr 311/2 w miejscowości Osieczna

Podstawę do opracowania ww. planu stanowiła uchwała Nr VII.47.2024 Rady Miejskiej Gminy Osieczna z dnia 29 października 2024 r. w sprawie przystąpienia do sporządzenia zmiany miejscowego planu zagospodarowania przestrzennego – miasta i gminy Osieczna dla działki Nr 311/2 w miejscowości Osieczna.

Teren objęty projektem planu miejscowego, przedstawiony na załączniku graficznym Nr 1 położony jest w zachodniej części gminy Osieczna. Według Studium Uwarunkowań i Kierunków Zagospodarowania Przestrzennego Gminy Osieczna teren ten oznaczony jest jako tereny zabudowy mieszkaniowo - usługowej.

Zgodnie z art. 15 ust. 1 ustawy z dnia 27 marca 2003 r. o planowaniu i zagospodarowaniu przestrzennym przeanalizowano wymogi wynikające z art. 1 ust. 2-4 ustawy, które projekt planu uwzględnia.

Sposób realizacji wymogów wynikających z art. 1 ust. 2:

1) Wymagania ładu przestrzennego, w tym urbanistyki i architektury.

Wymagania dotyczące ładu przestrzennego, w tym urbanistyki i architektury zawarto w rozdziale III ustalając na terenach MN-U możliwość sytuowania zabudowy mieszkaniowej jednorodzinnej lub usługowej, obiektów garażowych oraz gospodarczych.

2) Walory architektoniczne i krajobrazowe.

Wymagania dotyczące walorów architektonicznych i krajobrazowych ustalono w rozdziale III - Ustalenia szczegółowe projektu uchwały ustalając zasady kształtowania zabudowy oraz wskaźniki zagospodarowania terenu.

3) Wymagania ochrony środowiska, w tym gospodarowania wodami i ochrony gruntów rolnych i leśnych:

a) wymagania dotyczące ochrony środowiska ustalono w rozdziale II projektu uchwały ustalając rozwiązania zapewniające ochronę przed zanieczyszczeniem powietrza, wody i gleby oraz ochronę terenów sąsiadujących przed ewentualnym ponadnormatywnym oddziaływaniem powodowanym przez prowadzoną działalność;

b) wymagania dotyczące gospodarowania wodami ustalono w rozdziale II projektu uchwały stosując rozwiązania odpływu wody mających na celu utrzymanie istniejących stosunków wodnych na terenach przyległych;

c) wymagania dotyczące ochrony gruntów rolnych - nie dotyczy;

d) wymagania dotyczące ochrony gruntów leśnych - nie dotyczy.

4) Wymagania ochrony dziedzictwa kulturowego i zabytków oraz dóbr kultury współczesnej.

Wymagania ochrony dziedzictwa kulturowego i zabytków ustalono w rozdziale II § 5 projektu uchwały.

5) Wymagania ochrony zdrowia oraz bezpieczeństwa ludzi i mienia, a także potrzeby osób niepełnosprawnych.

Wymagania ochrony zdrowia oraz bezpieczeństwa ludzi i mienia, a także potrzeb osób niepełnosprawnych zgodnie z przepisami odrębnymi.

6) Walory ekonomiczne przestrzeni.

Wymagania dotyczące walorów ekonomicznych przestrzeni wyznaczono w rozdziale III - Ustalenia Szczegółowe.

7) Prawo własności.

Projekt planu sporządzany jest na terenach prywatnych.

8) Potrzeby obronności i bezpieczeństwa państwa.

Nie dotyczy.

9) Potrzeby interesu publicznego.

Wymagania dotyczące zabezpieczenia potrzeb interesu publicznego ustalono w § 6 – nie dotyczy.

10) Potrzeby w zakresie rozwoju infrastruktury technicznej, w szczególności sieci szerokopasmowych.

Wymagania dotyczące potrzeb w zakresie rozwoju infrastruktury technicznej zawarto w rozdziale II § 9 ustalając dostępność komunikacyjną z terenów komunikacji publicznej znajdujących się bezpośrednio przy granicy terenu objętego planem.

11) Zapewnienie udziału społeczeństwa w pracach nad studium uwarunkowań i kierunków zagospodarowania przestrzennego gminy, miejscowym planem zagospodarowania przestrzennego oraz planem zagospodarowania przestrzennego województwa, w tym przy użyciu środków komunikacji elektronicznej.

Wymagania dotyczące zapewnienia udziału społeczeństwa w pracach nad miejscowym planem zagospodarowania przestrzennego w tym przy użyciu środków komunikacji elektronicznej zostały zachowane poprzez odpowiednie treści komunikatów i ogłoszeń zarówno o przystąpieniu do sporządzenia miejscowego planu jak również o wyłożeniu projektu planu do publicznego wglądu.

12) Zachowanie jawności i przejrzystości procedur planistycznych.

Wymagania dotyczące zachowania jawności i przejrzystości procedur planistycznych zapewniono poprzez zamieszczenie komunikatów i ogłoszeń zarówno o przystąpieniu do sporządzenia miejscowego planu jak również o wyłożeniu projektu planu do publicznego wglądu w prasie miejscowej oraz przez obwieszczenie na tablicy ogłoszeń UM, na stronie BIP-u, a także w sposób zwyczajowo przyjęty w danej miejscowości.

13) Potrzebę zapewnienia odpowiedniej ilości i jakości wody, do celów zaopatrzenia ludności.

Wymagania dotyczące potrzeb zapewnienia odpowiedniej ilości i jakości wody, do celów zaopatrzenia ludności zawarto w rozdziale II - zaopatrzenie wodne do celów gaśniczych do zewnętrznego gaszenia pożarów oraz drogi pożarowe zapewniające swobodny dojazd do jednostek straży pożarnej w przypadku obiektów tego wymagających - zgodnie z przepisami szczególnymi i odrębnymi.

Sposób realizacji wymogów wynikających z art. 1 ust. 3:

Ustalając przeznaczenie terenu lub określając potencjalny sposób zagospodarowania i korzystania z terenu, organ waży interes publiczny i interesy prywatne, w tym zgłaszane w postaci wniosków i uwag, zmierzające do ochrony istniejącego stanu zagospodarowania terenu, jak i zmian w zakresie jego zagospodarowania, a także analizy ekonomiczne, środowiskowe i społeczne.

Potrzeba sporządzenia przedmiotowego planu wynika z analizy i oceny potrzeb inwestycyjnych oraz z wniosku złożonego przez właściciela gruntu. Uchwalenie przedmiotowego planu jest zatem uzasadnione w sensie ekonomicznym i społecznym.

Sposób realizacji wymogów wynikających z art. 1 ust. 4:

W przypadku sytuowania nowej zabudowy, uwzględnienie wymagań ładu przestrzennego, efektywnego gospodarowania przestrzenią oraz walorów ekonomicznych przestrzeni następuje poprzez:

1) Kształtowanie struktur przestrzennych przy uwzględnieniu dążenia do minimalizowania transportochłonności układu przestrzennego.

Poprzez ustalenie dostępności komunikacyjnej z istniejących dróg przyległych do obszaru opracowania.

2) Zapewnianie rozwiązań przestrzennych, ułatwiających przemieszczanie się pieszych i rowerzystów.

Poprzez ustalenie dostępności komunikacyjnej z istniejących dróg przyległych do obszaru opracowania.

3) Dążenie do planowania i lokalizowania zabudowy:

a) na obszarach o w pełni wykształconej zwartej strukturze funkcjonalno - przestrzennej, w granicach jednostki osadniczej w rozumieniu art. 2 pkt. 1 ustawy z dnia 29 sierpnia 2003 r. o urzędowych nazwach miejscowości i obiektów fizjograficznych (t.j. Dz. U. z 2019 r., poz. 1443), w szczególności poprzez uzupełnianie istniejącej zabudowy, Teren objęty planem znajduje się w obszarze o w pełni wykształconej zwartej strukturze funkcjonalno - przestrzennej;

b) na terenach położonych na obszarach innych niż wymienione w lit. a, wyłącznie w sytuacji braku dostatecznej ilości terenów przeznaczonych pod dany rodzaj zabudowy położonych na obszarach, o których mowa w lit. a; przy czym w pierwszej kolejności na obszarach w najwyższym stopniu przygotowanych do

zabudowy, przez co rozumie się obszary charakteryzujące się najlepszym dostępem do sieci komunikacyjnej oraz najlepszym stopniem wyposażenia w sieci wodociągowe, kanalizacyjne, elektroenergetyczne, gazowe, ciepłownicze oraz sieci i urządzenia telekomunikacyjne, adekwatnych dla nowej, planowanej zabudowy.

Lokalizacja terenów przy drogach gminnych oraz przy drodze wojewódzkiej charakteryzuje się najlepszym dostępem do sieci komunikacyjnej, wystarczającym na obecnym etapie stopniem wyposażenia w sieci infrastruktury technicznej adekwatnej dla przedmiotowej inwestycji.

Zgodność z wynikami analizy, o której mowa w art. 32 ust. 1, wraz datą uchwały rady gminy, o której mowa w art. 32 ust. 2.

Należy przyjąć zgodność projektu planu z wynikami analizy - obowiązujące plany są zmieniane zgodnie z potrzebami inwestycyjnymi i ustaleniami Studium Uwarunkowań i Kierunków Zagospodarowania Przestrzennego Gminy Osieczna.

Wpływ na finanse publiczne, w tym budżet gminy.

Wpływ na finanse publiczne w tym budżet gminy zawiera prognoza skutków finansowych.

Projekt przedmiotowego planu poddany został procedurze formalno - prawnej związanej z jego uzgodnieniem i konsultacją społeczną, określoną w art. 17 ustawy o planowaniu i zagospodarowaniu przestrzennym, a zakres jego opracowania zgodny jest z rozporządzeniem Ministra Infrastruktury z dnia 26 sierpnia 2003 r. w sprawie wymaganego zakresu projektu miejscowego planu zagospodarowania przestrzennego.

Projekt planu nie narusza ustaleń Studium uwarunkowań i kierunków zagospodarowania przestrzennego Gminy Osieczna, Uchwała Rady Miejskiej w Osiecznej Nr XVIII/156/2016 z dnia 20 października 2016 r. /ze zmianami/.

W związku z powyższym zasadne jest podjęcie przez Radę Miejską przedmiotowej uchwały.

Burmistrz Gminy Osieczna

Sławomir Kosmański